

Схема размещения дополнительного видеонаблюдения в паркинге

Подземный этаж №-1

EZ-IPC-B1B41P-0280B Цилиндрическая IP-видеокамера с разрешением 4 Мп и ИК-подсветкой - 9 шт.

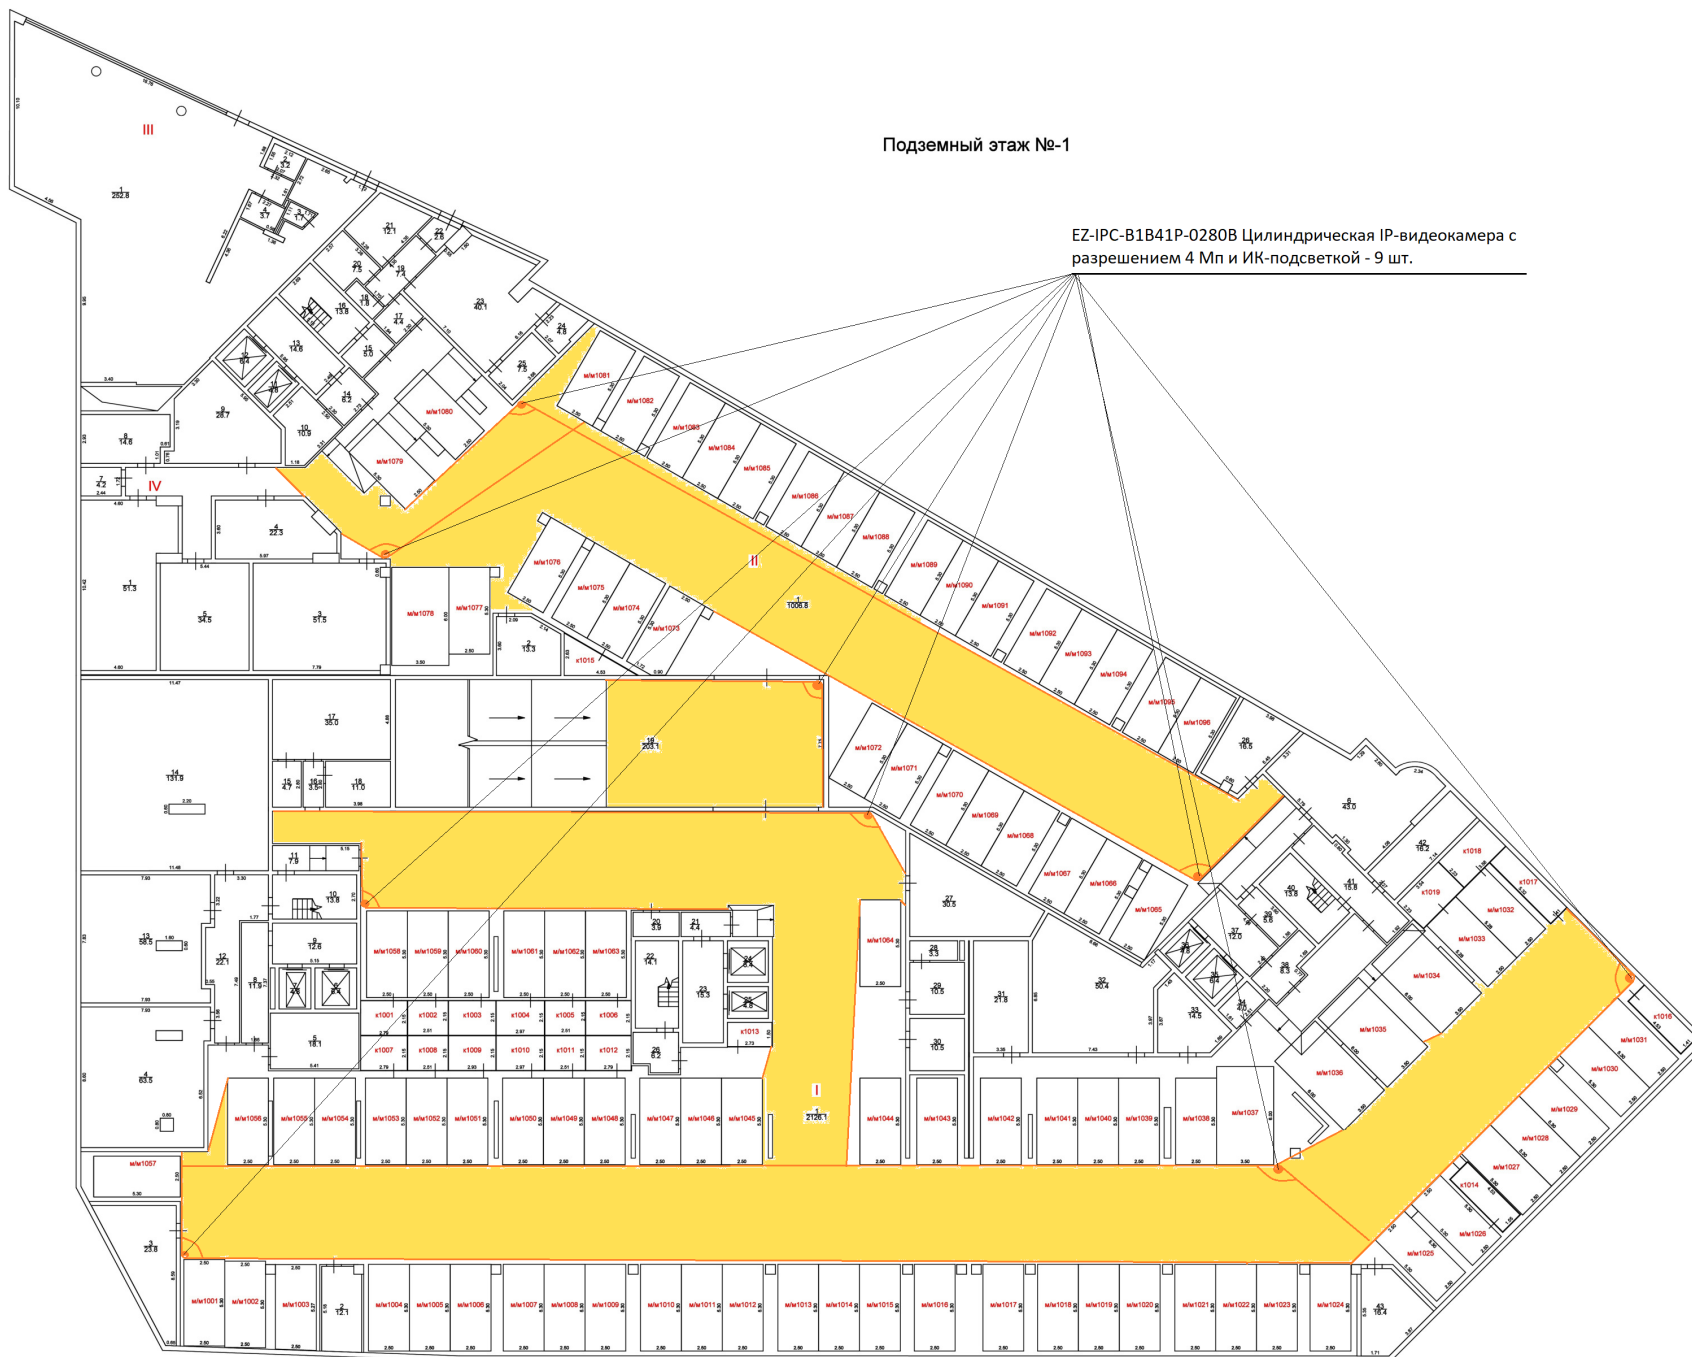


Схема дополнительного видеонаблюдения в лифтах и на этажах

этаж №1

RVi-1NCT4054 (2.8) white Цилиндрическая IP-
видеокамера для холлов первого этажа - 4 шт.

RVi-1NCE2024 (2.8) white Антивандальная
купольная 2-х мегапиксельная IP видеокамера: -1
этаж, зона разгрузки/погрузки и черный ход -12 шт.

RVi-1NCE2024 (2.8) white Антивандальная купольная 2-х
мегапиксельная IP видеокамера (в лифты) - 8 шт.

